



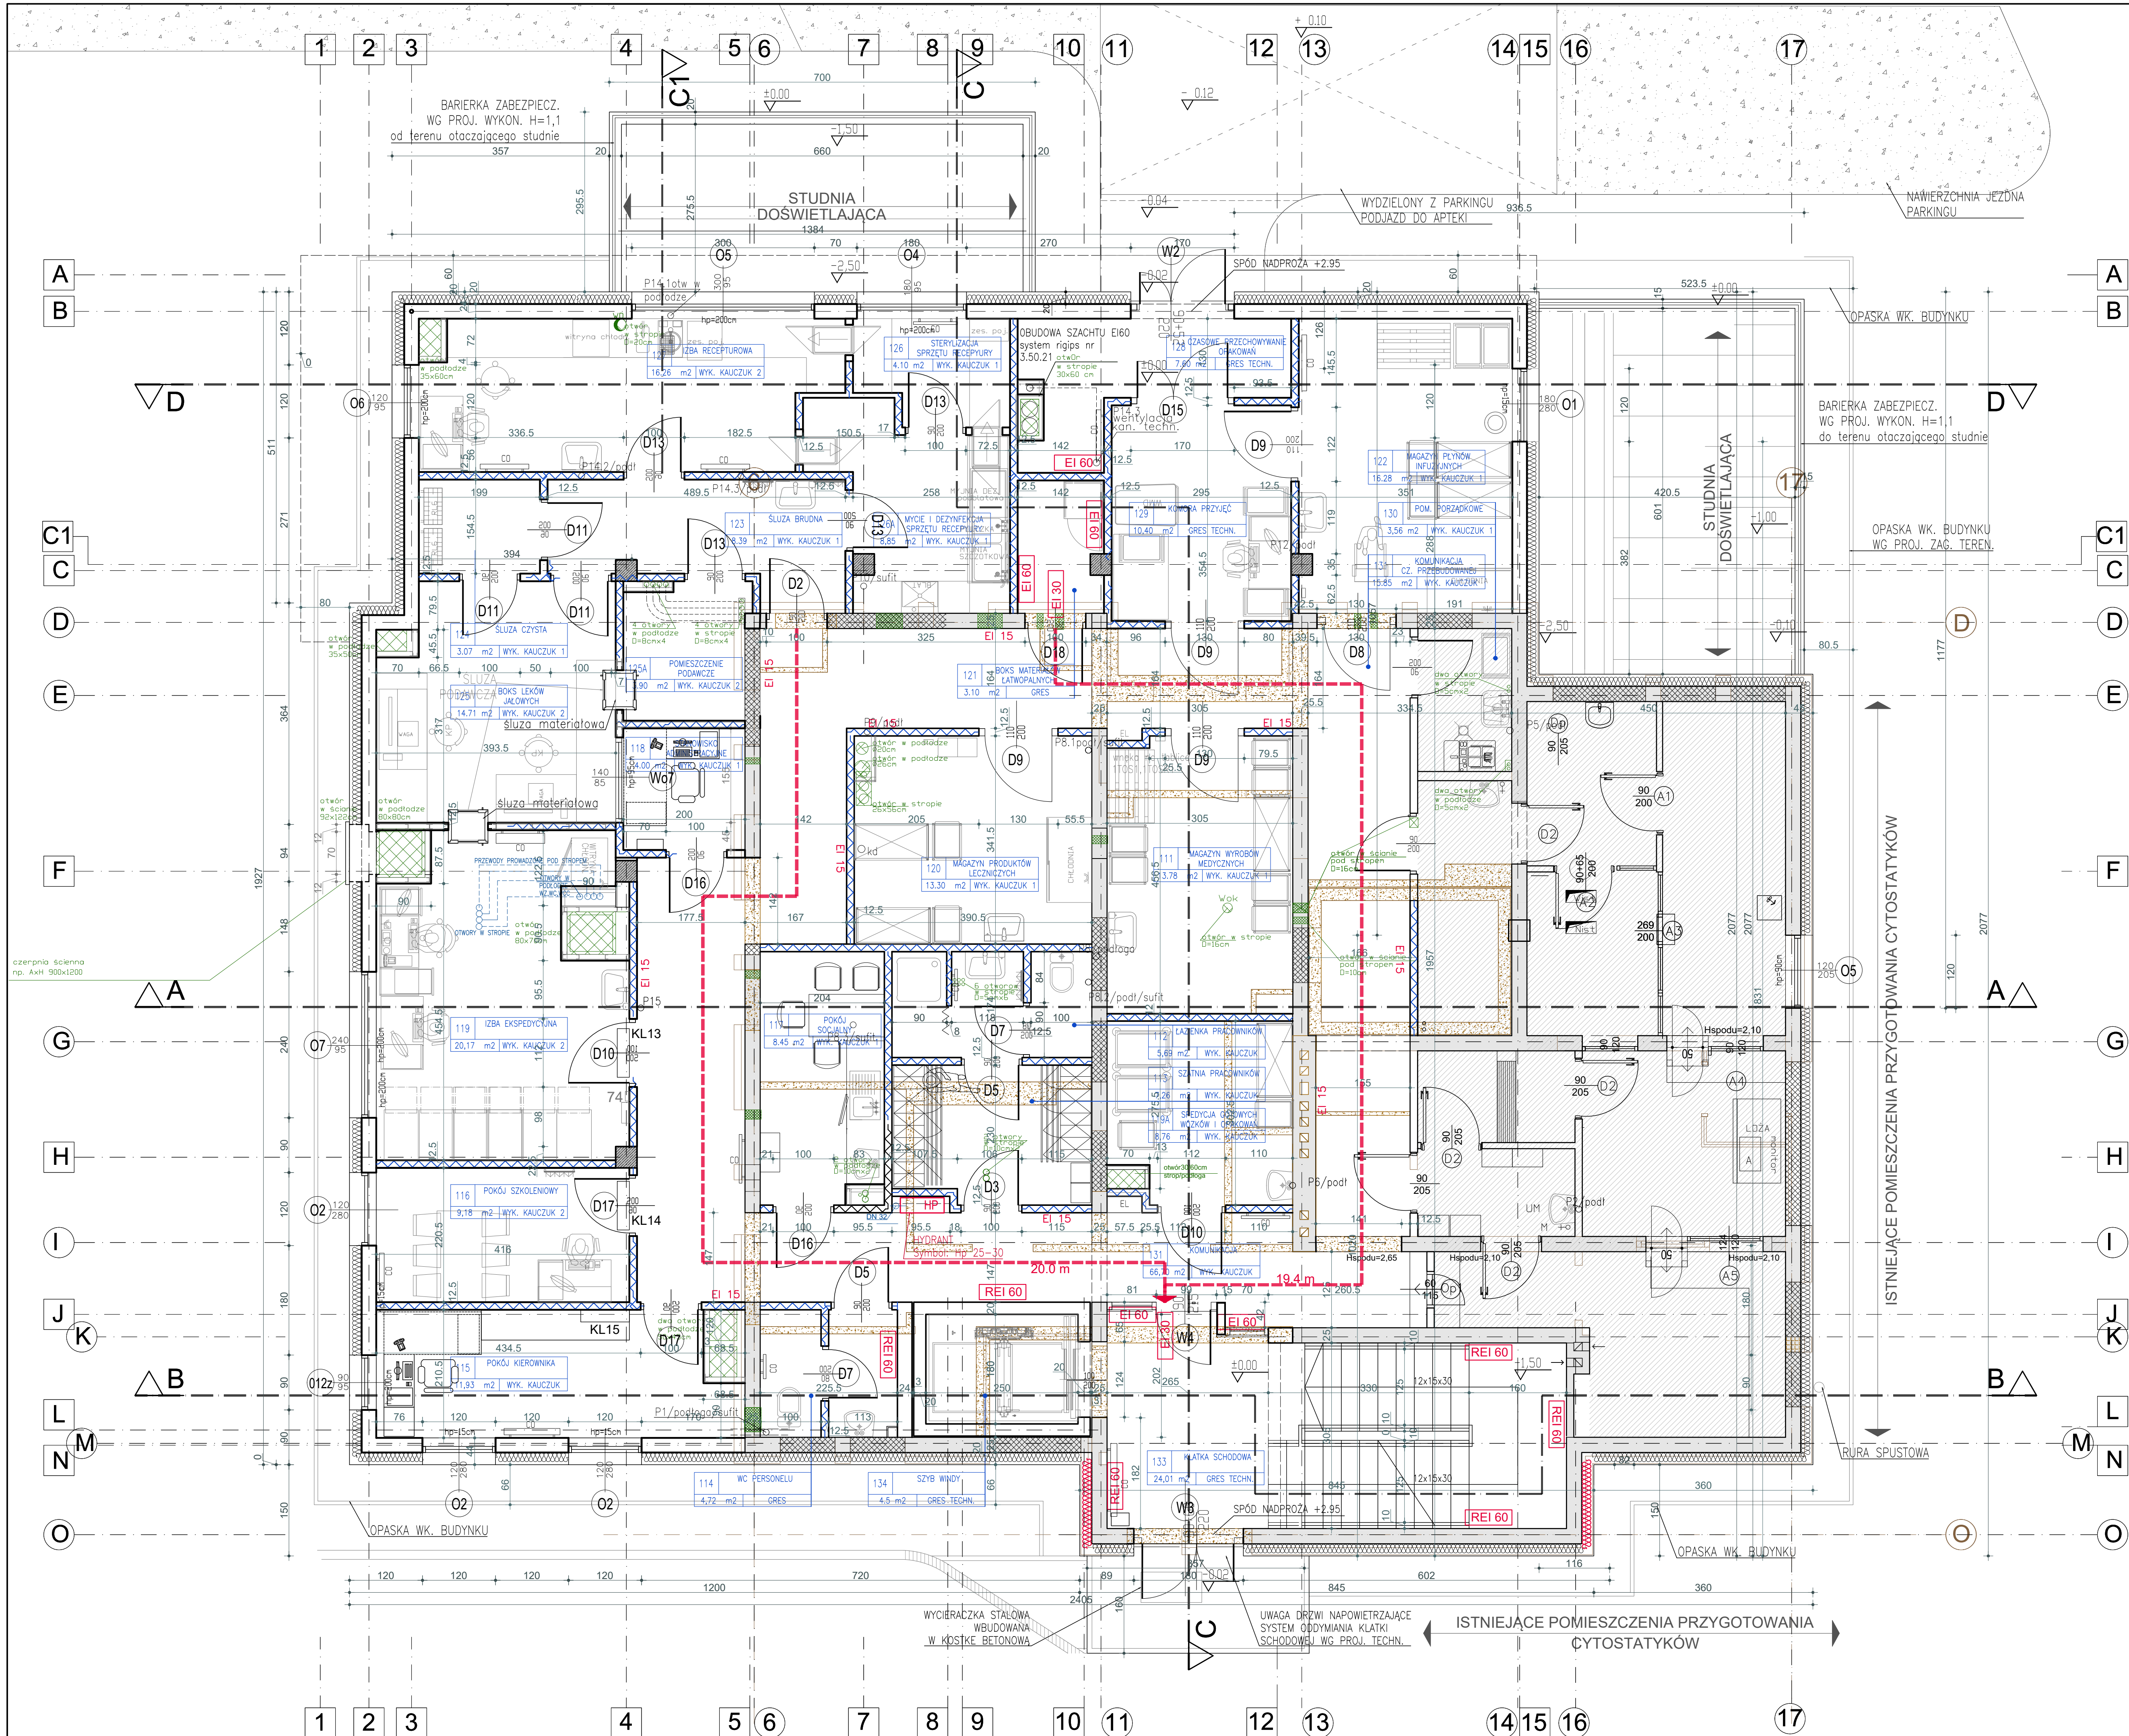

- LEGENDA:
- PROJEKTOWANE ŚCIANY NOŚNE
 - ISTNIEJĄCE ŚCIANY DO POZOSTAWIENIA
 - PROJEKTOWANE ŚCIANKI DZIAŁOWE MUROWANE
 - PROJEKTOWANE ŚCIANKI DZIAŁOWE SYSTEMOWE GK
 - WYBURZENIA
 - ZAMUROWANIA
 - OZNACZENIA ZAŁOŻEŃ OCHRONY POŻAROWEJ (kolor czerwony), klapy na przewodach i przejścia p.poż opisane w proj. branżowych
 - OTWOROWANIE

- UWAGI:
- Projekt rozpatrywać łącznie z projektami branżowymi.
 - Wszystkie wymiary przed wybudowaniem należy sprawdzić na budowie.
 - Wszystkie wymiary, jeżeli nie jest inaczej podane są wymiarami stanu surowego.
 - Wszystkie ściany wykonać na pełną wysokość pomieszczenia - jeżeli nie zostało podane inaczej.
 - Przejścia instalacyjne w ścianach i stropach będących oddzieleniami pożarowymi należy zabezpieczyć przeciwpożarowo.
 - Przed przystąpieniem do prac rozbiórkowych i budowlanych należy dokonać analizy ścian, stropów, elementów konstrukcyjnych ze szczególnym uwzględnieniem wszelkich istniejących rys, pęknięć i widocznych uszkodzeń elementów budowlanych.

OPRACOWANIE CHRONIONE PRAWEM AUTORSKIM

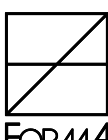

PRACOWNIA ARCHITEKTURY		
90-009 Łódź, ul. Świerkiewicza 48, lok. 40, tel. +48601319087, +4860162263		
ZADANIE	ROZBUDOWA, PRZEBUDOWA I NADBUDOWA budynku nr 6 na terenie Powiatowego Centrum Zdrowia w Brzeżnach, wraz z infrastrukturą techniczną, z przeznaczeniem na centralną sterylizatornię, aptekę szpitalną i pomieszczenia biurowe	
ADRES	95-600 BRZEZNIE, UL. M. CURIE-SKŁODOWSKIEJ 6, działka nr 3820, 3830 obręb 8 Brzeziny	
INWESTOR	POWIATOWE CENTRUM ZDROWIA W BRZEZNACH Sp. z o.o. BRZEZNIE, UL. M.C. SKŁODOWSKIEJ 6,	
PROJEKTANT	mgr inż. arch. Marek Cieplucha nr upr. 362/88/WŁ. w spec. arch. b.o.	
SPRAWDZAJĄCY	mgr inż. arch. Anna Barłowska-Cieplucha nr upr. 270/94 / WŁ. w spec. arch. b.o.	
BRANŻA	ARCHITEKTONICZNO - BUDOWLANA	DATA 02.2022
STADIUM	PROJEKT TECHNICZNY	SKALA 1/50
NAZWA RYS.	RZUT PARTERU	NR. RYS. 3