


ZESTAWIENIE POMIESZCZEŃ PIĘTRA II		
numer pomieszczenia	rodzaj pomieszczenia	powierzchnia użytkowa (m²)
3.01	Klatka schodowa 2	17.73
ODDZIAŁ ANESTEZJOLOGII I INTENSywNEJ TERAPII		
3.02	pokój szpitalny	66.96
3.03	pokój pielęgniarstwa oddziałowej	6.57
3.04	pokój szpitalny	18.80
3.05	przedsionek	4.20
3.06	wc	3.29
3.07	szluz	7.60
3.08	komunikacja	55.23
3.09	magazyn	9.53
3.10	brudownik	3.97
3.11	brudownik	11.03
3.12	pokój lekarski	22.15
3.13	kuchnia oddziałowa	20.22
3.14	pokój dla personelu	26.92
3.15	łazienka	7.21
3.16	klatka schodowa 3	19.05
3.17	komunikacja	56.33
ODDZIAŁ CHIRURGICZNY I ORTOPEDYCZNY		
3.18	magazyn	9.99
3.19	pom. gospodarcze	4.32
3.20	kuchnia oddziałowa	26.74
3.21	kuchnia oddziałowa	19.83
3.22	sekretariat – Oddział Chirurgiczny	20.31
3.23	pokój kierownika	20.01
3.24	pokój szpitalny	41.49
3.25	łazienka dla osób niepełnosprawnych	3.61
3.26	komunikacja	155.78
3.27	sala operunkowa septyczna	18.54
3.28	sala operunkowa septyczna	22.84
3.29	pom. wypoczynkowe	10.56
3.30	przedsionek	3.13
3.31	pomieszczenie socjalne	1.97
3.32	pokój zabiegowy	22.67
3.33	pom. socjalne	10.06
3.34	posterunek – Oddział Chirurgiczny	6.87
3.35	przedsionek	3.22
3.36	łazienka	2.64
3.37	pokój szpitalny	20.92
3.38	przedsionek	3.13
3.39	łazienka	2.56
3.40	pokój szpitalny	20.00
3.41	przedsionek	3.17
3.42	łazienka	2.58
3.43	pokój szpitalny	20.59
3.44	łazienka	2.56
3.45	przedsionek	3.10
3.46	pokój szpitalny	20.20
3.47	pokój szpitalny	14.31
3.48	łazienka	1.34
3.49	pom. porządkowe	3.33
3.50	wc	3.88
3.51	przedsionek	2.81
3.52	brudownik	11.81
3.53	pokój lekarski – Oddział Chirurgiczny	23.56
3.54	dyżurka pielęgniarska	16.99
3.55	przedsionek	3.24
3.56	łazienka	2.68
3.57	pokój szpitalny	20.28
3.58	łazienka	5.99
3.59	pokój szpitalny	17.51
3.60	łazienka	2.56
3.61	pokój szpitalny	20.15
3.62	łazienka	3.37
3.63	pokój szpitalny	15.12
3.64	pokój szpitalny	4.49
3.65	łazienka	3.43
3.66	pokój szpitalny	11.05
3.67	łazienka	4.34
3.68	pokój szpitalny	20.14
3.69	łazienka	2.44
3.70	pokój szpitalny	19.43
3.71	łazienka	4.44
3.72	pokój szpitalny	20.73
3.73	komunikacja	15.14
3.74	przedsionek	1.71
3.75	łazienka	3.88
3.76	pokój kierownika Oddziału Urazowo-Ortopedycznego	10.97
3.79	wc	4.30
3.80	pokój socjalny	6.10
3.81	komunikacja	25.32
3.82	przedsionek	4.11
3.83	łazienka	4.80
3.84	pokój szpitalny	14.34
3.85	przedsionek	2.55
3.86	łazienka	4.57
3.87	pokój szpitalny	14.27
RAZEM		1275.35

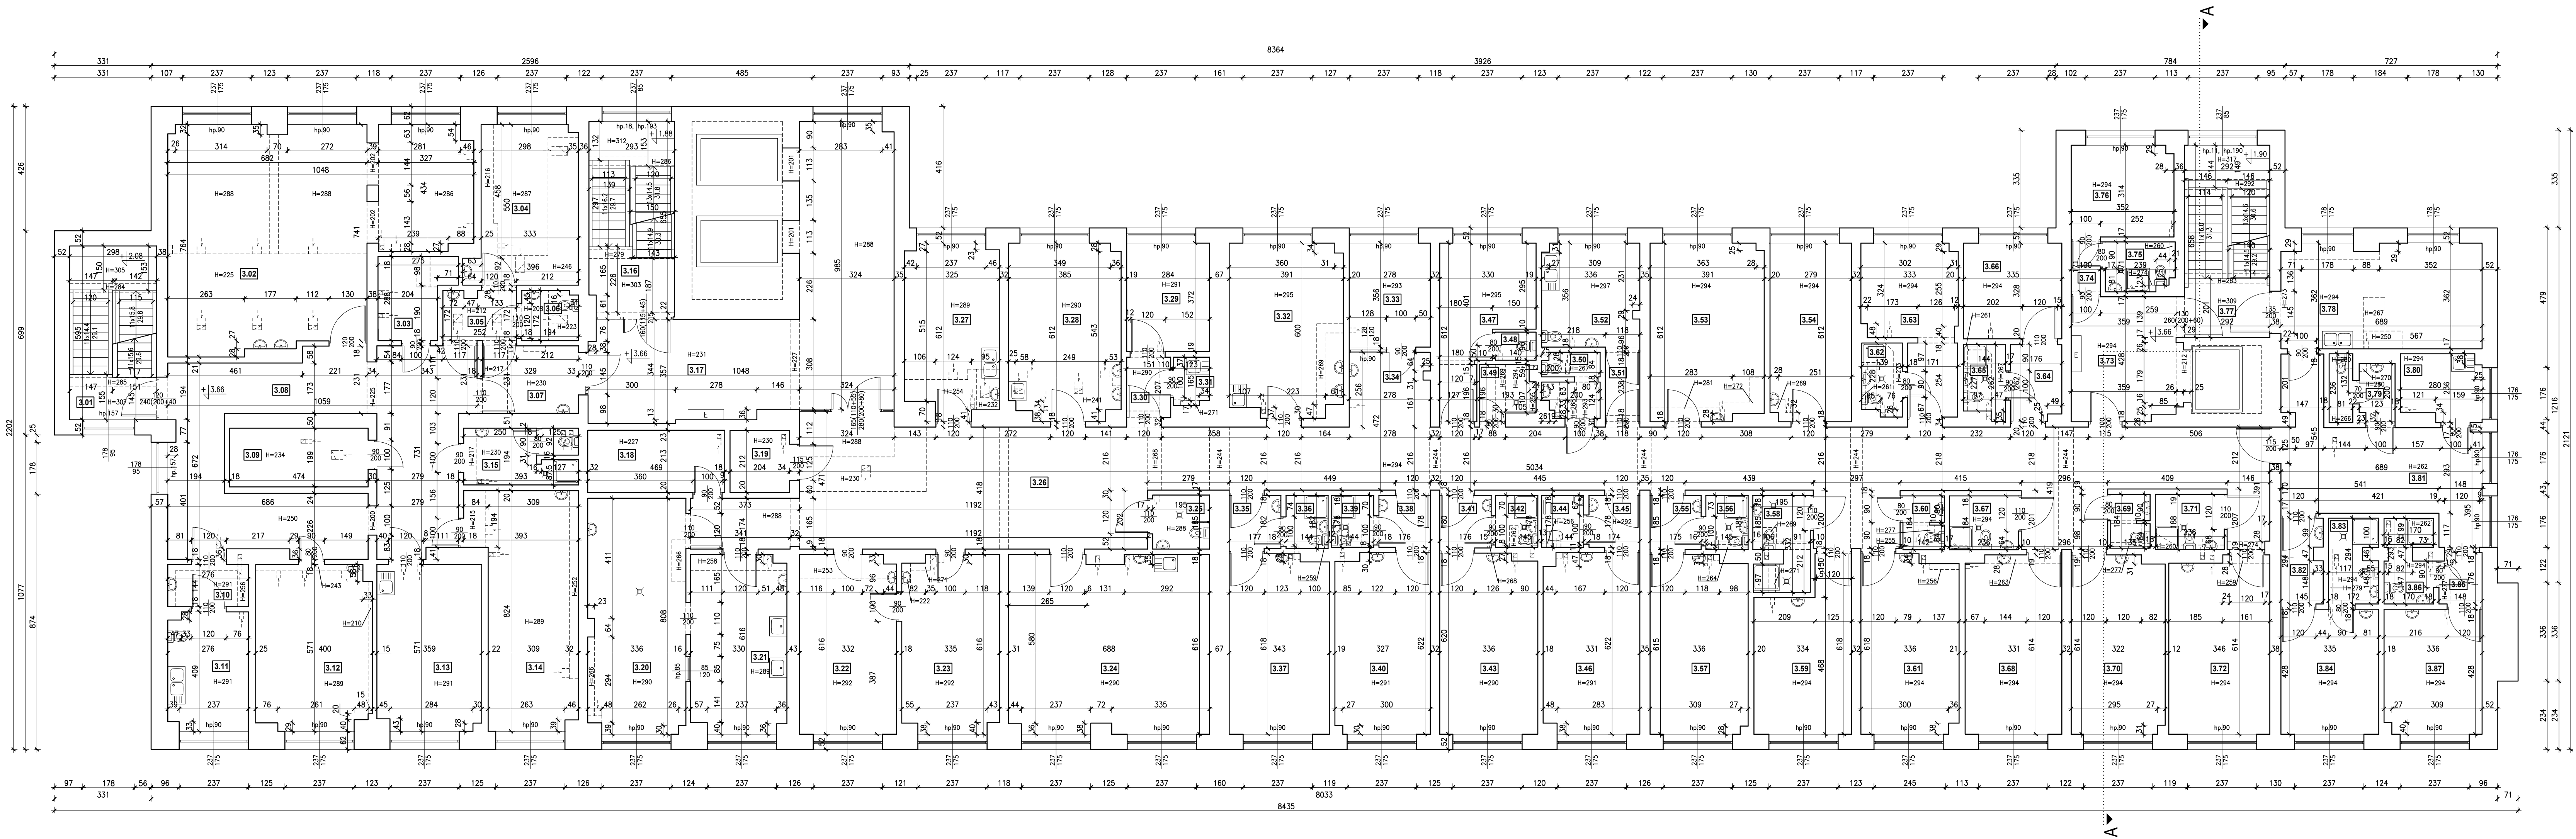

Inwestycja: <b>SZPITAL SPECJALISTYCZNY W BRZĘZINACH</b> Brzeziny, ul. Wojska Polskiego, dz. nr ew. 2454/3, 3830 jednostka ewidencyjna 102101.1 Brzeziny, obręb 0008	
autor projektu: Inwentaryzacja architektoniczno-budowlana	data: 05.2024
nazwa rysunku: <b>RZUT PIĘTRA II</b>	skala: 1:100
inwestor: Powiatowe Centrum Zdrowia w Brzeziny Sp. z o.o. ul. Marii Skłodowskiej-Curie 6 95-060 Brzeziny	nr rysunku: <b>A4</b>
autor: mgr inż. arch. Agnieszka Zwolińska	podpis: