


- SZPITAL - CZĘŚĆ NOWA
- SZPITAL - ŁĄCZNIK
- SZPITAL - CZĘŚĆ STARA (PAWILONY)
- PRZYCHODNIA
- ADMINISTRACJA
- ISTNIEJĄCA STERYLIZATORNIA
- PROJEKTOWANY BUDYNEK WIELOFUNKCYJNY (CENTRALNA STERYLIZATORNIA, APTEKA)
- ŁĄCZNIKI I WIATY
- BUDYNKI TECHNICZNE/MAGAZYNOWE
- WEJŚCIE DO BUDYNKU
- WJAZD NA DZIAŁKĘ
- PARKING

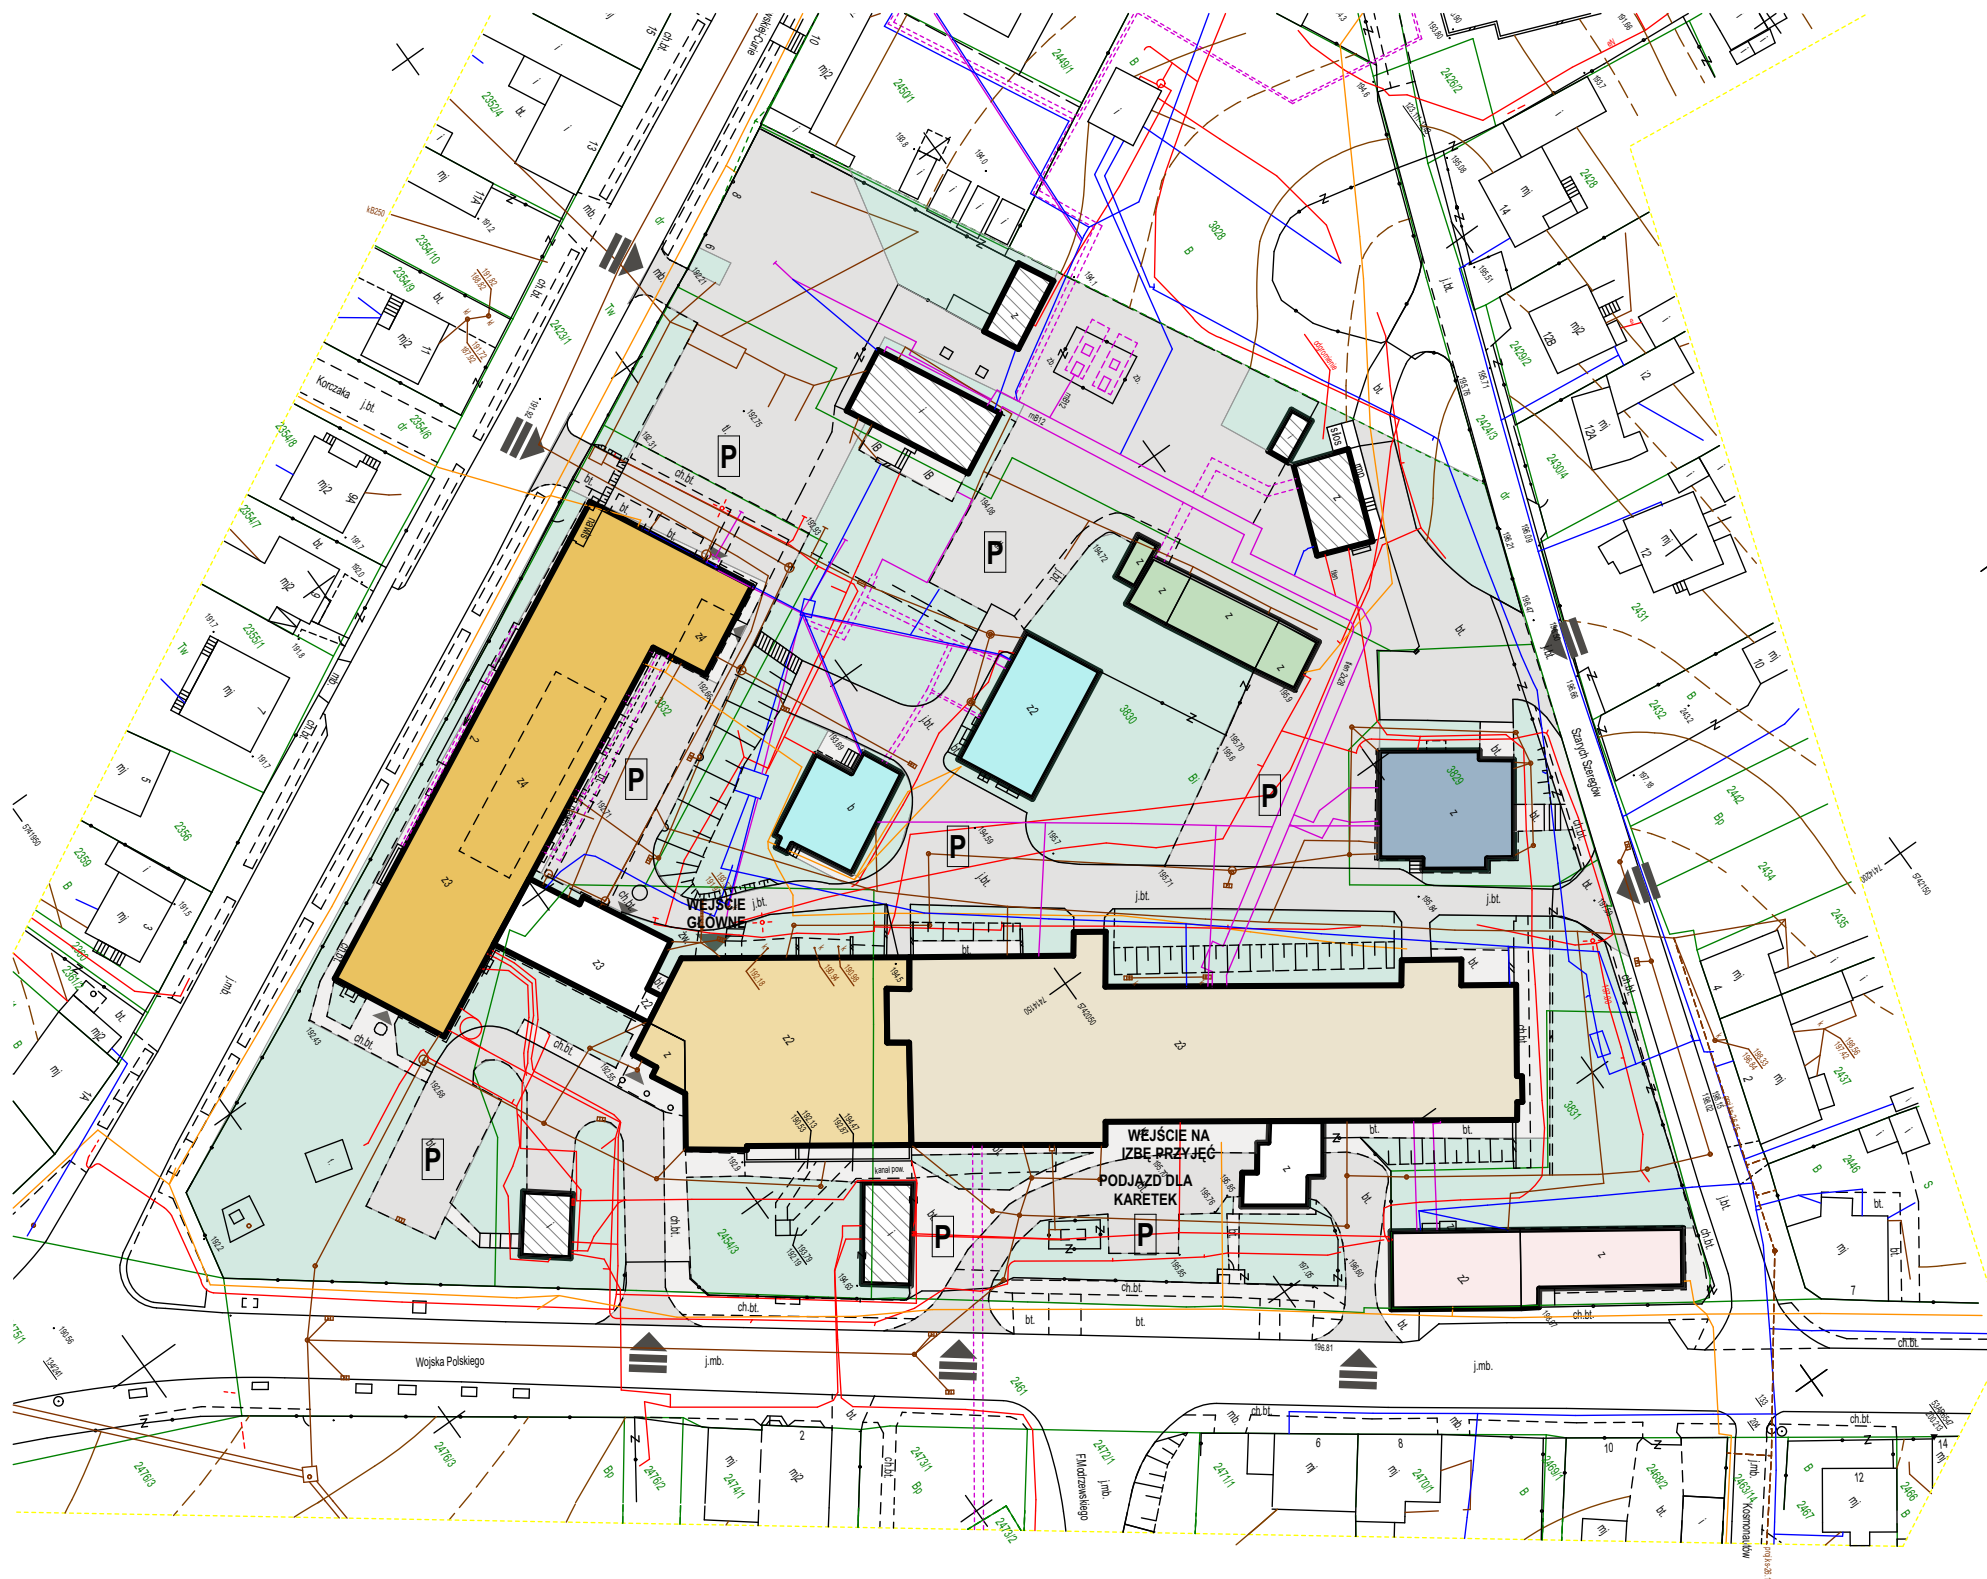

NAZWA PROJEKTU: Projekt koncepcyjny rozbudowy Powiatowego Centrum Zdrowia w Brzezinach.			
INWESTOR: Powiatowego Centrum Zdrowia w Brzezinach sp. z o.o. Marii Curie-Skłodowskiej 6 95-060 Brzeziny			
JEDNOSTKA PROJEKTOWA: PRACOWNIA PROJEKTOWA NINA WRÓBLEWSKA I ALEKSANDRA MARECZKA - PIEKARCZYK UL. SZWEDZKA 30 LOK. 77 03 - 420 WARSZAWA			
BRANŻA: Architektura	FAZA: Projekt koncepcyjny	DATA: 7.02.2023	SKALA: 1:1000
NAZWA RYSUNKU: ZAGOSPODAROWANIE TERENU - STAN ISTNIEJĄCY			NUMER RYSUNKU: PZT.I.0.01
RYSUNEK PODLEGA OCHRONIE PRAW AUTORSKICH ZGODNIE Z USTAWĄ Z DNIA 4 LUTEGO 1994 ROKU O PRAWIE AUTORSKIM I PRAWACH POKREWNYCH (DZ.U. Z 2006 R. NR 90 POZ.631 - Z PÓŹNIEJSZYMI ZMIANAMI). WSZELKIE PRAWA ZASTRZEŻONE - REPRODUKCJA LUB UDOSTĘPNIANIE OSOBOM TRZECIM TEGO RYSUNKU LUB JEGO CZĘŚCI, BEZ WYRAŹNEGO UPOWAŻNIENIA BIURA PROJEKTOWEGO JEST NIEDOZWOLONE.			