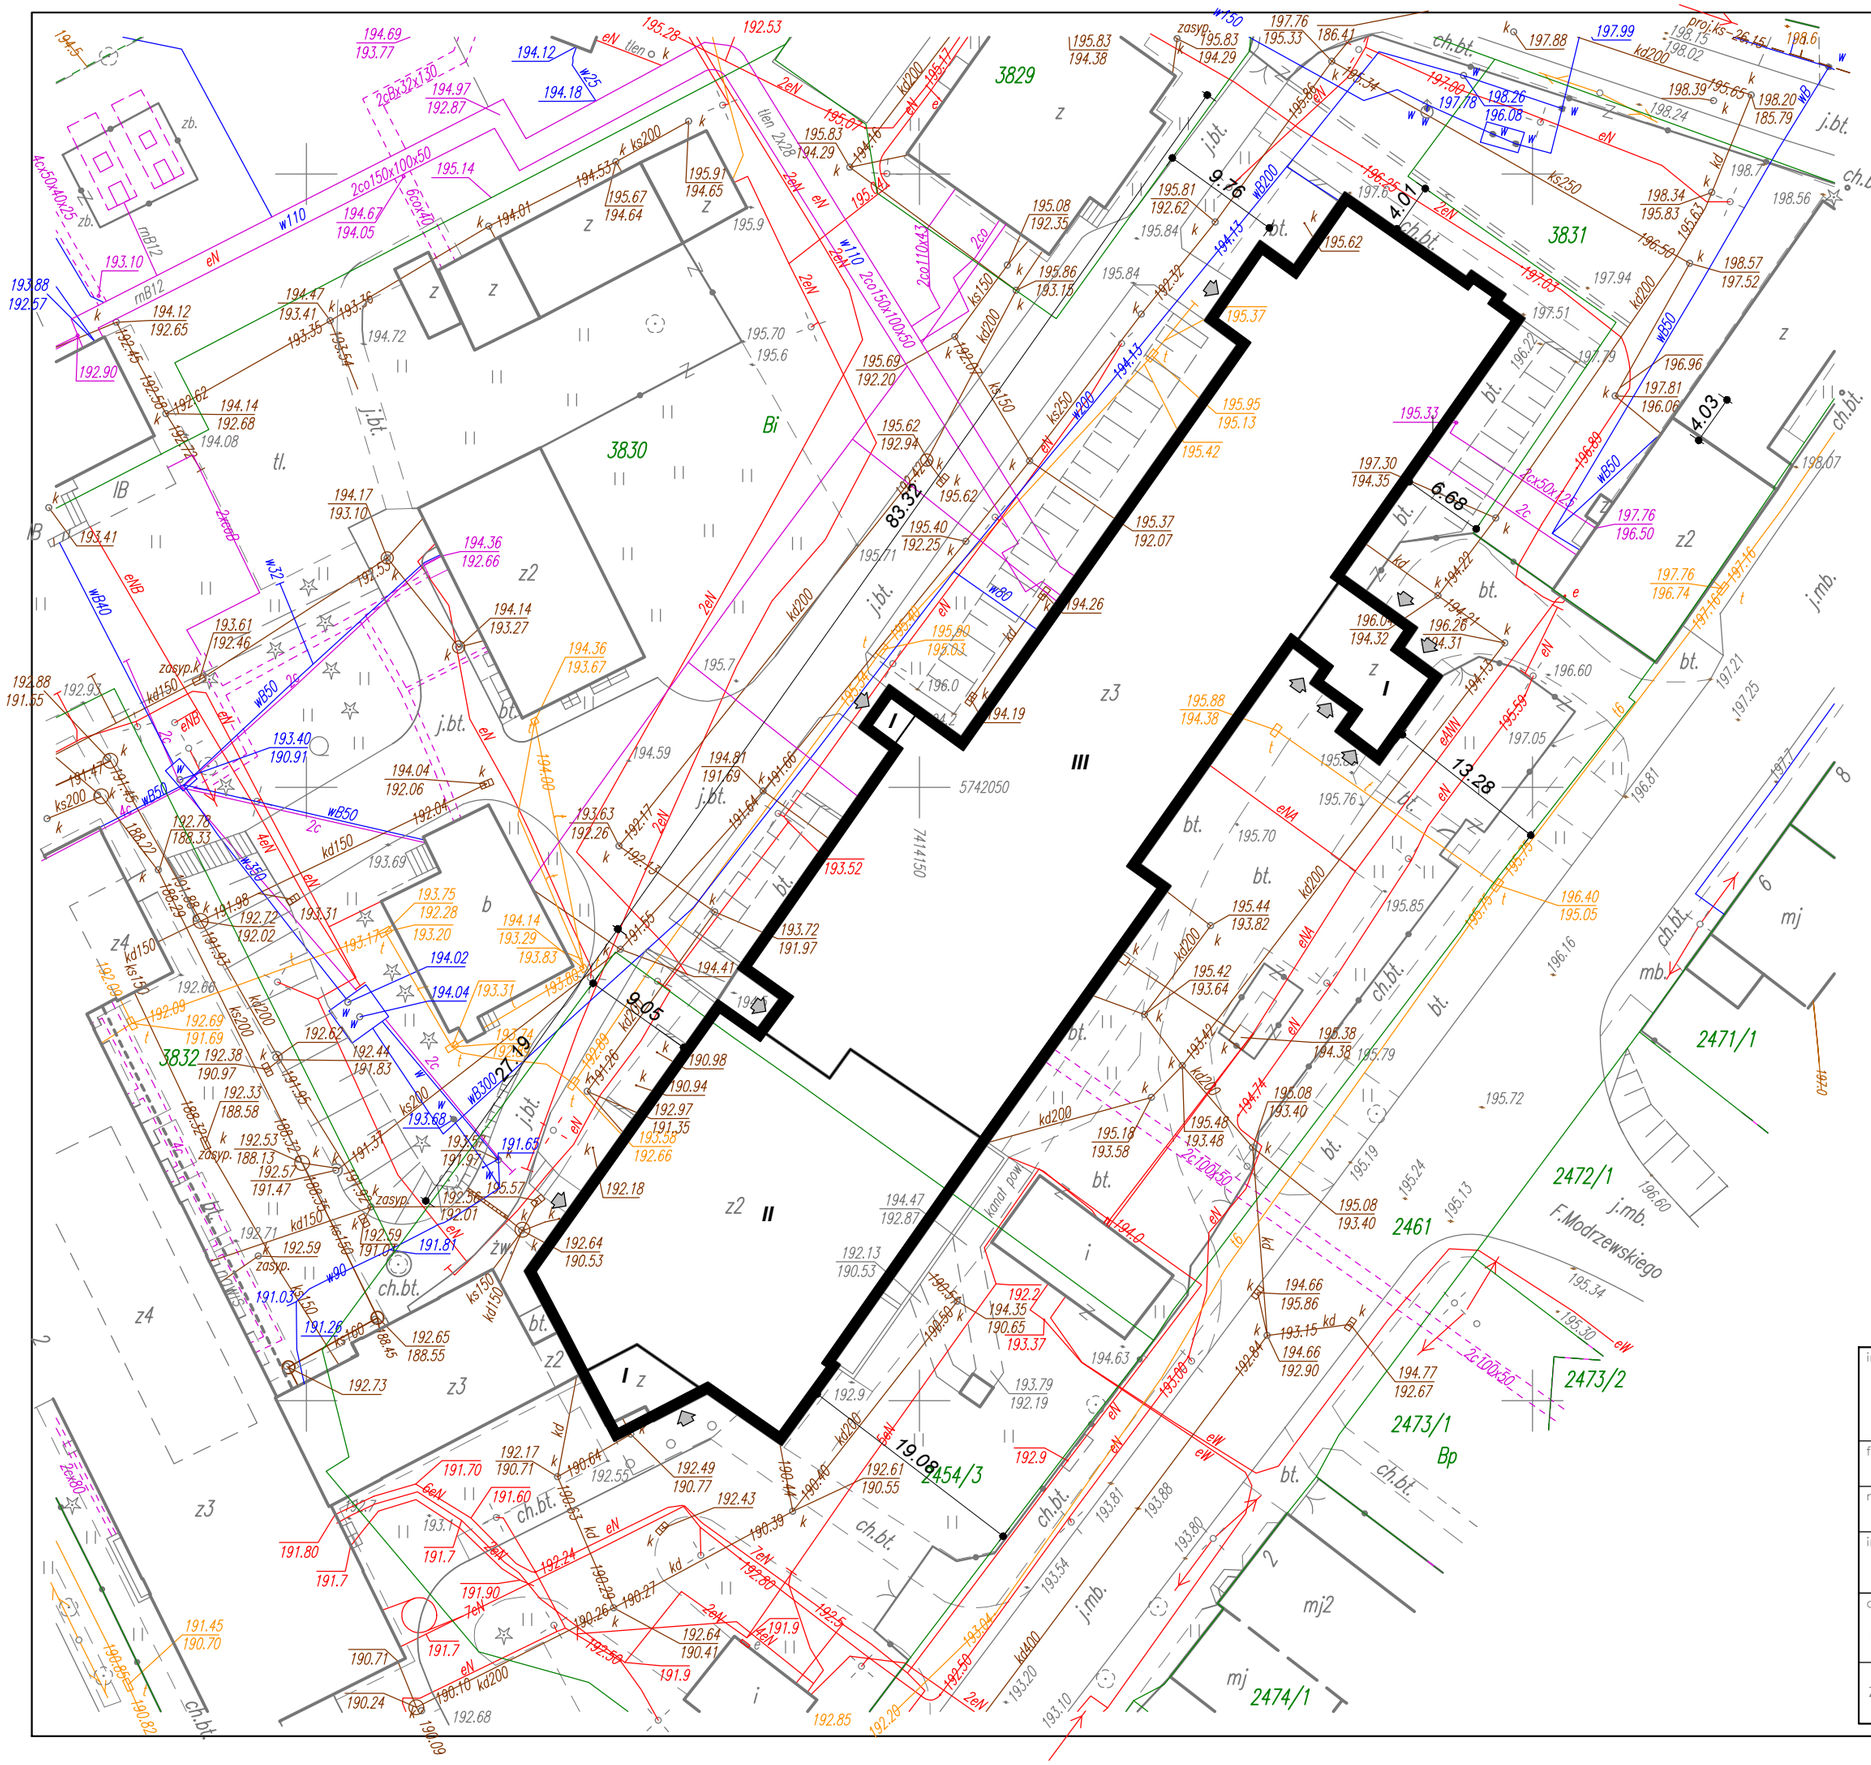

inwestycja

SZPITAL SPECJALISTYCZNY W BRZEZINACH

Brzeziny, ul. Wojska Polskiego, dz. nr ew. 2454/3, 3830
jednostka ewidencyjna 102101_1 Brzeziny, obręb 0008

faza projektu	data
inwentaryzacja architektoniczno-budowlana	05.2024
nazwa rysunku	**skala**
SZKIC SYTUACYJNY	1:500
inwestor Powiatowe Centrum Zdrowia w Brzezinach Sp. z o.o. ul. Marii Skłodowskiej-Curie 6 95-060 Brzeziny	nr rysunku T1
autor	podpis
mgr inż. arch. Agnieszka Zwolińska	

UWAGA: WSZELKIE PRAWA AUTORSKIE DO NINIEJSZEGO OPRACOWANIA SĄ ZASTRZEŻONE. KOPIOWANIE, ROZPOWSZECHNIANIE I UDOSTĘPNIANIE OSOBOM TRZECIM PROJEKTU LUB JEGO CZĘŚCI BEZ ZGODY AUTORÓW PROJEKTU JEST ZABRONIONE.