


ZESTAWIENIE POMIESZCZEŃ PIĘTRA III		
numer pomieszczenia	rodzaj pomieszczenia	powierzchnia użytkowa (m²)
4.01	klatka schodowa 2	10.97
ODDZIAŁ PEDIATRYCZNY		
4.02	przedsiónek	2.51
4.03	brudownik	10.73
4.04	kuchnia	3.44
4.05	wc dla osób niepełnosprawnych	3.40
4.06	łazienka	12.81
4.07	pokój lekarski	16.30
4.08	łazienka	2.30
4.09	pokój socjalny	13.60
4.10	posterunek – Oddział Pediatryczny	5.92
4.11	komunikacja	43.30
4.12	przedsiónek	3.35
4.13	pokój szpitalny	19.76
4.14	magazyn bielizny czystej	2.35
4.15	przedsiónek	3.58
4.16	łazienka	3.44
4.17	izolacja	19.01
4.18	łazienka	2.59
4.19	pokój szpitalny	23.51
4.20	łazienka	2.63
4.21	pokój szpitalny	23.39
4.22	gabinet zabiegowy	19.07
4.23	magazyn	1.09
4.24	magazyn	4.51
4.25	klatka schodowa 3	19.00
4.26	komunikacja	57.61
ODDZIAŁ INTERNISTYCZNY		
4.27	łazienka	2.71
4.28	pokój lekarski – Oddział Internistyczny	27.65
4.29	łazienka	5.46
4.30	pokój szpitalny	24.09
4.31	pokój szpitalny	22.53
4.32	pokój szpitalny	54.63
4.33	komunikacja	26.95
4.34	neurologia	13.54
4.35	łazienka dla personelu	4.17
4.36	magazyn środków leczniczych i sprzętu medycznego	19.58
4.37	łazienka	2.53
4.38	pokój szpitalny	16.15
4.39	gabinet zabiegowy	22.54
4.40	pokój socjalny opiekunów medycznych	17.26
4.41	pokój socjalny	13.83
4.42	posterunek – Oddział Internistyczny	5.97
4.43	pokój socjalny pielęgniarek	18.99
4.44	kuchnia oddziałowa	102.15
4.45	łazienka	5.03
4.46	pokój szpitalny	23.99
4.47	pokój szpitalny	23.99
4.48	łazienka	5.02
4.49	pokój szpitalny	24.26
4.50	pokój szpitalny	22.93
4.51	łazienka	5.05
4.52	pokój szpitalny	23.57
4.53	pokój szpitalny	23.79
4.54	łazienka	5.05
4.55	pokój szpitalny	23.89
4.56	pokój szpitalny	23.58
4.57	przedsiónek	2.50
4.58	łazienka	2.48
4.59	pokój szpitalny	14.16
4.60	łazienka	2.86
4.61	pokój szpitalny	16.36
4.62	łazienka	3.42
4.63	pokój pielęgniarki oddziałowej	15.01
4.64	kuchnia oddziałowa	20.10
4.65	sekretariat – Oddział Internistyczny	17.58
4.66	kuchnia oddziałowa	14.93
4.67	klatka schodowa 4	19.21
4.68	magazyn	17.49
4.69	magazyn bielizny czystej i jednorazowej	5.67
4.70	brudownik	15.64
4.71	łazienka	4.99
4.72	pokój szpitalny	23.53
4.73	pokój szpitalny	23.67
4.74	łazienka	4.77
4.75	pokój szpitalny	23.68
4.76	pokój szpitalny	23.67
RAZEM		1212.77

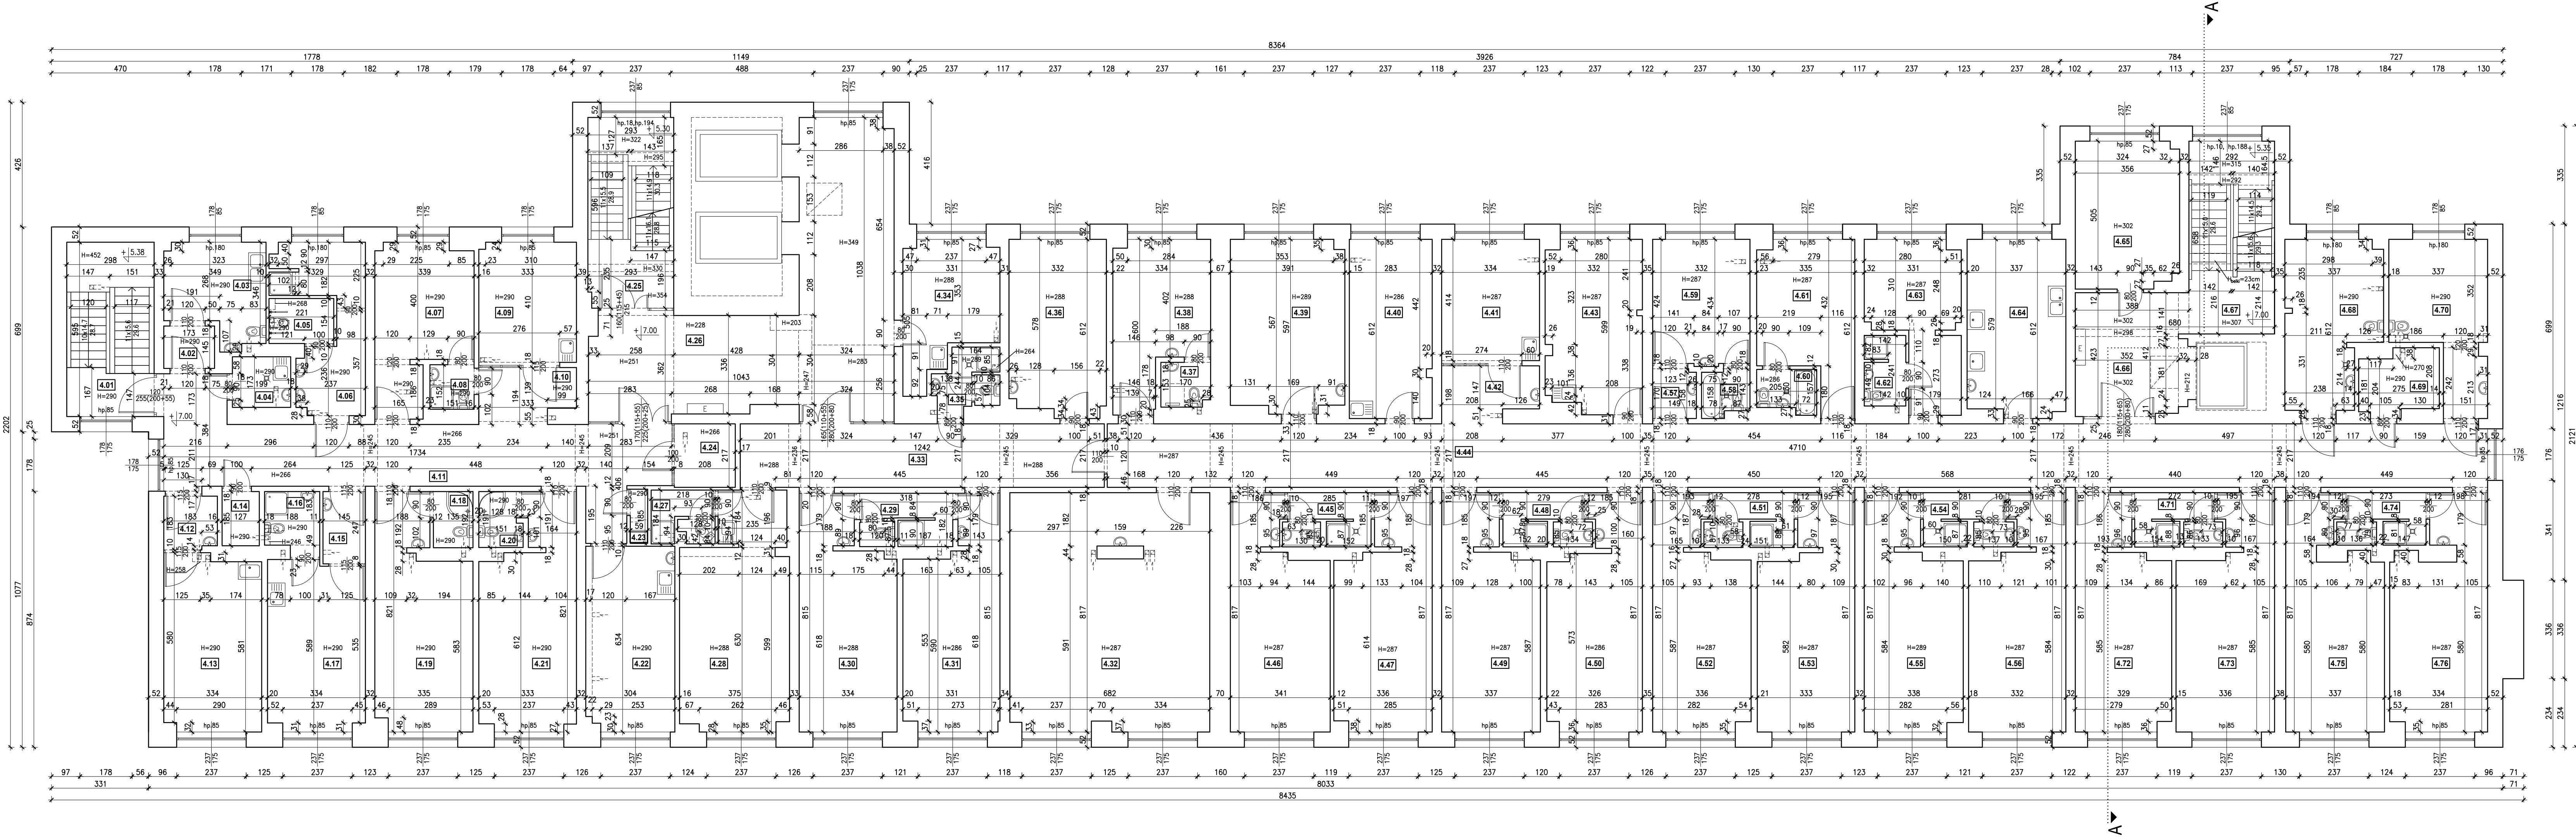

Inwestycja: <b>SZPITAL SPECJALISTYCZNY W BRZEZINACH</b> Brzeziny, ul. Wojska Polskiego, dz. nr ew. 2454/3, 3830 jednostka ewidencyjna 102101.1 Brzeziny, obręb 0008	
autor projektu: <b>RZUT PIĘTRA III</b>	data: <b>05.2024</b>
inwestor: <b>Powiatowe Centrum Zdrowia w Brzezinach Sp. z o.o.</b> ul. Marii Skłodowskiej-Curie 6 95-060 Brzeziny	skala: <b>1:100</b>
autor: <b>mgr inż. arch. Agnieszka Zwolińska</b>	nr rysunku: <b>A5</b>
UWAGA: WSZELKIE PRAWA AUTORSKIE DO NINIEJSZEGO OPRAWOWANIA SĄ ZASTRZEŻONE. KOPIOWANIE, ROZPOWISZCZANIE I UDOSTĘPNIANIE OSOBOM TRZECIM PROJEKTU LUB JEGO CZĘŚCI BEZ ZGODY AUTORÓW PROJEKTU JEST ZABRONIONE.	